


Legenda

-  Perimetro del Centro Storico
-  AFG - Centro storico
-  Edifici con elementi architettonico-tipologici totalmente o quasi totalmente coerenti con il contesto del centro storico
-  Edifici con elementi architettonico-tipologici parzialmente incoerenti con il contesto del centro storico
-  Edifici con elementi architettonico-tipologici totalmente incoerenti con il contesto del centro storico

CENTRO STORICO

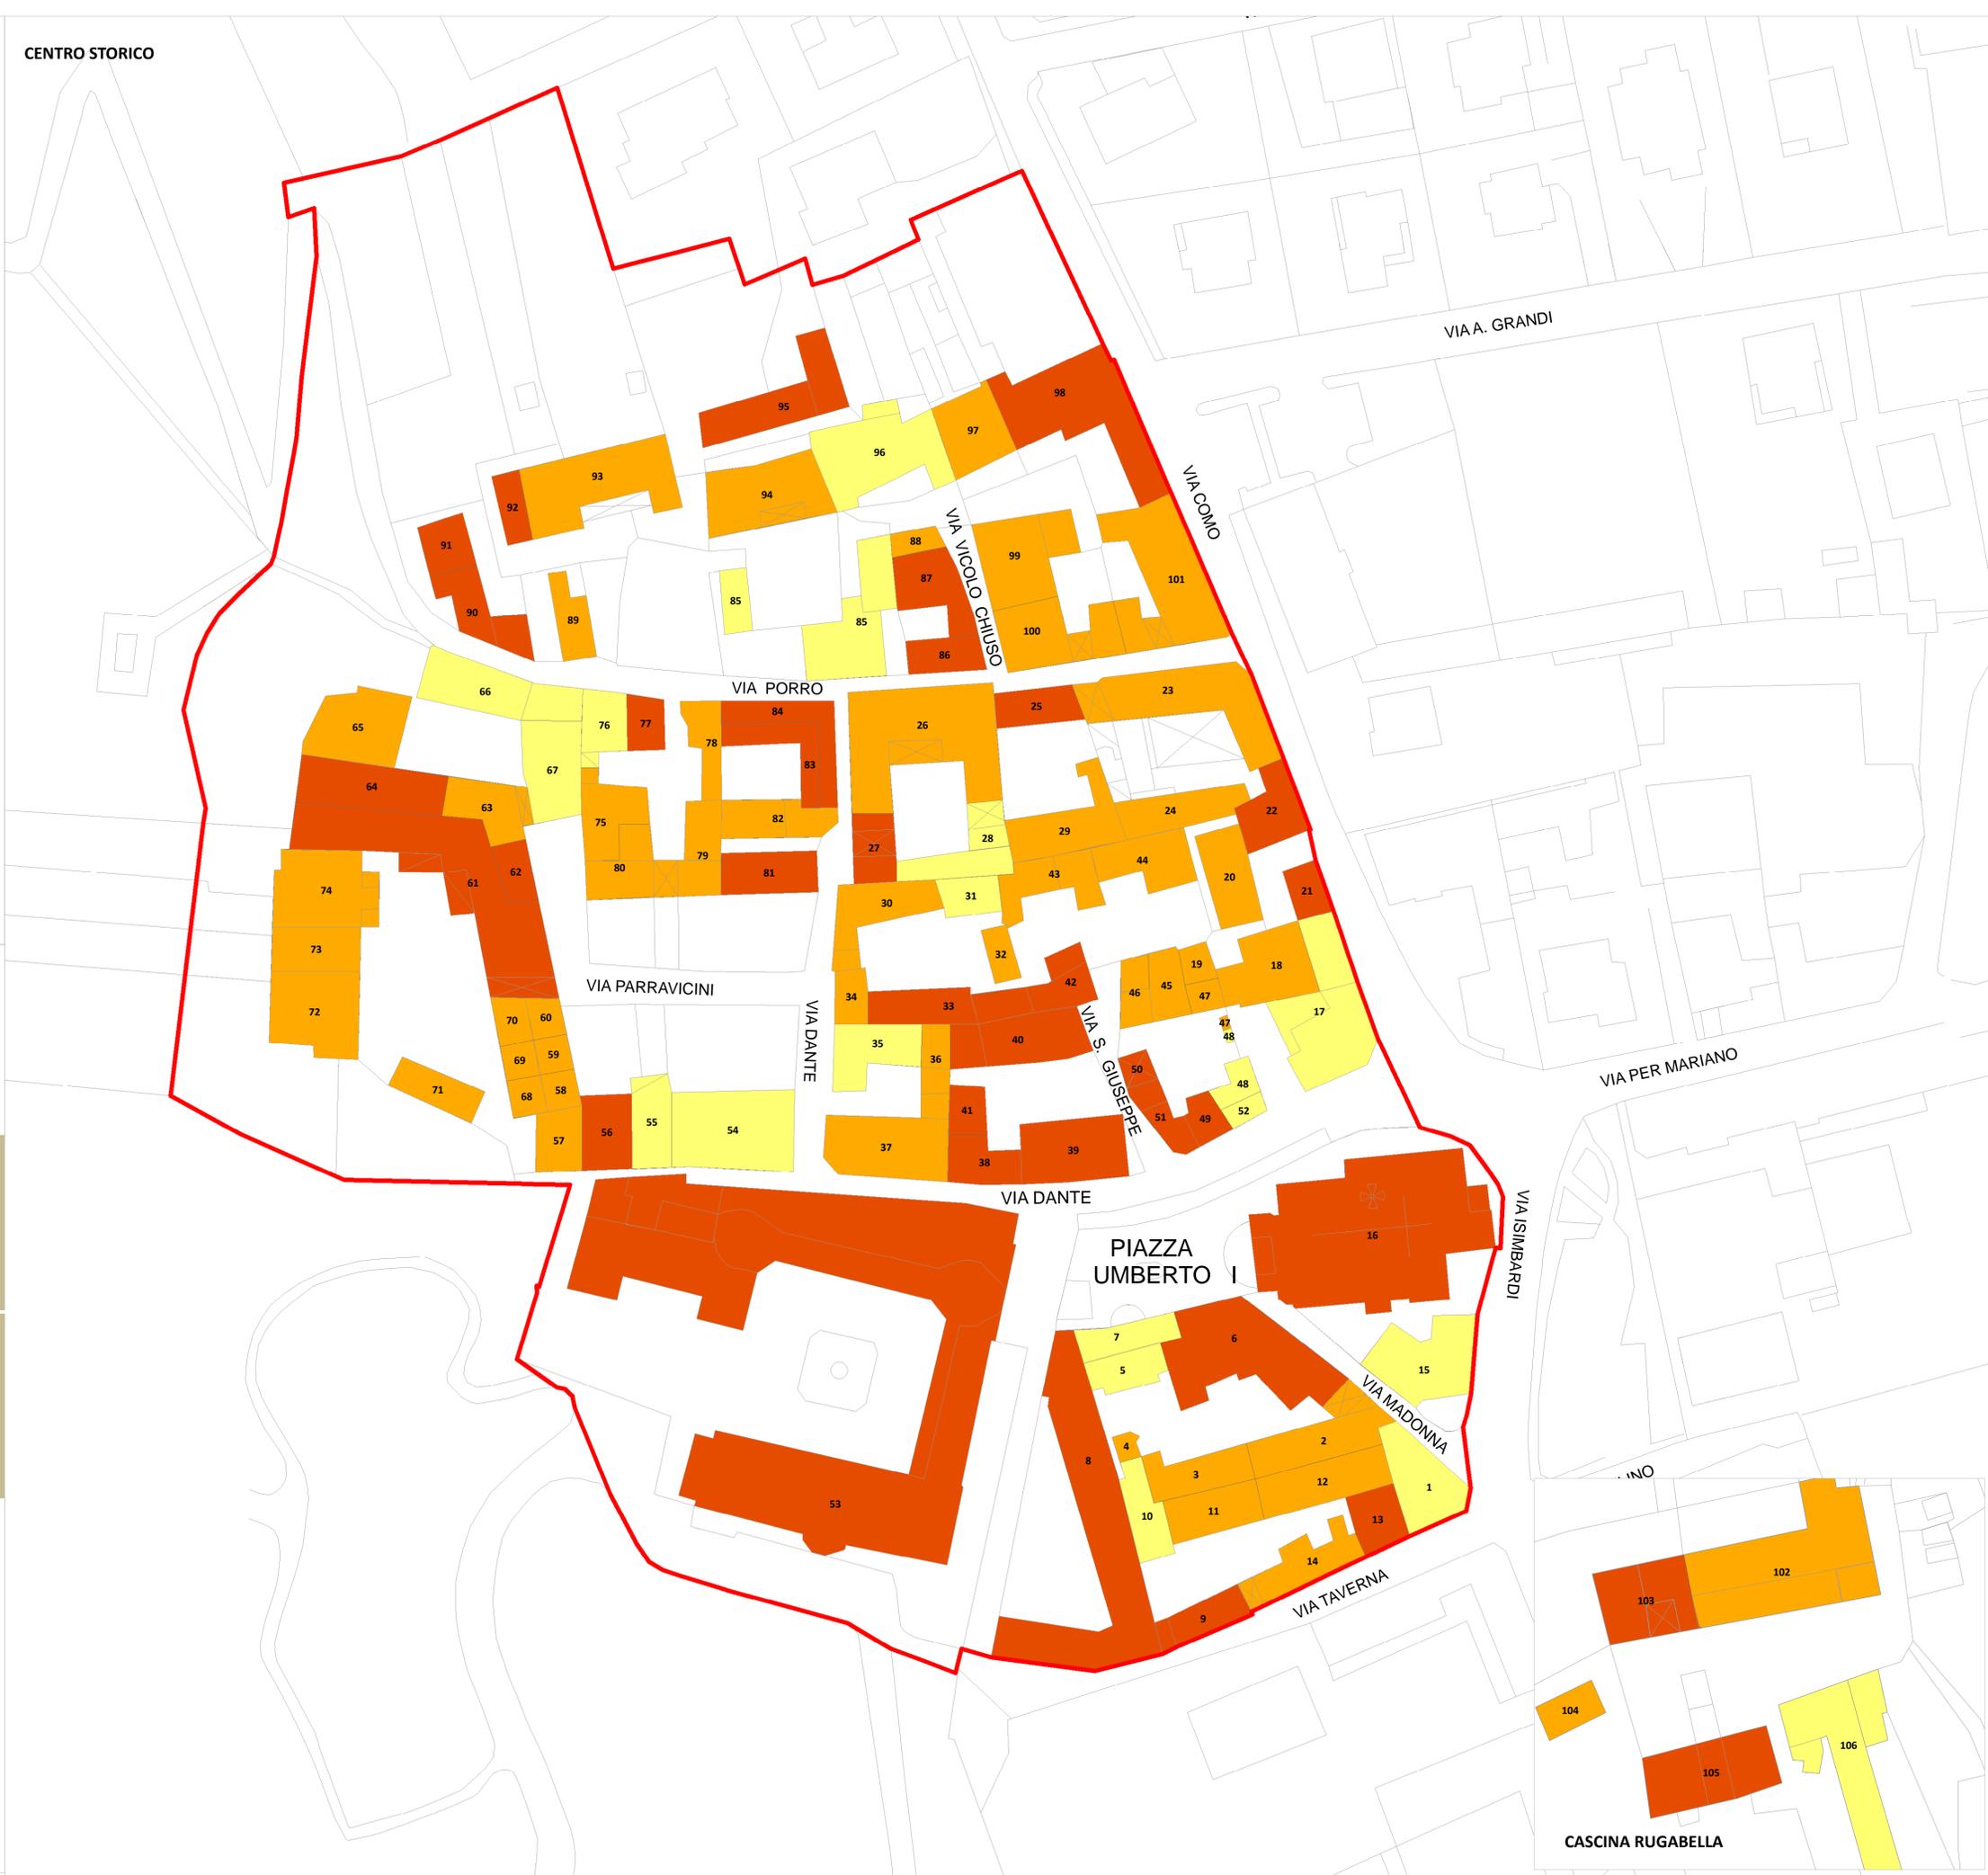

COMUNE DI NOVEDRATE

Via Taverna, 3 - 22060 Novedrate (CO) - TEL. 031.789.7711

Provincia di Como


FDA international
urbanistica, architettura
di Marco Facchinetti e
Marco Dellavalle
Via Gaetana Agnesi, 12
20135, Milano
www.fdainternational.it

FDA international - collaboratori
Battistessa Arch.Pt. Sara
Gianatti Arch.Pt. Mara
Bartoletti Dott. Lorenzo
Bonati Dott. Nicola
Borzacchiello Dott. Marco
Giovenzana Dott. Lorenzo
FDA international - partner
CRITERIA srl
Erriu Arch. Mauro

Documento di Piano
Abaco per il Centro Storico

DATA ADOZIONE
gg/mm/aa

DATA APPROVAZIONE
gg/mm/aa

Il Sindaco

*Il Responsabile
del Procedimento*

TAVOLA

AB₁

Elementi architettonici
coerenti ed incoerenti

Scala 1:5.00

CASCINA RUGABELLA