Comune di
Novedrate

Realizzazione tratta fognaria e tombinatura in via Mariano

ORDINANZA N° 12 DEL 14-07-2016 - AREA VIGILANZA
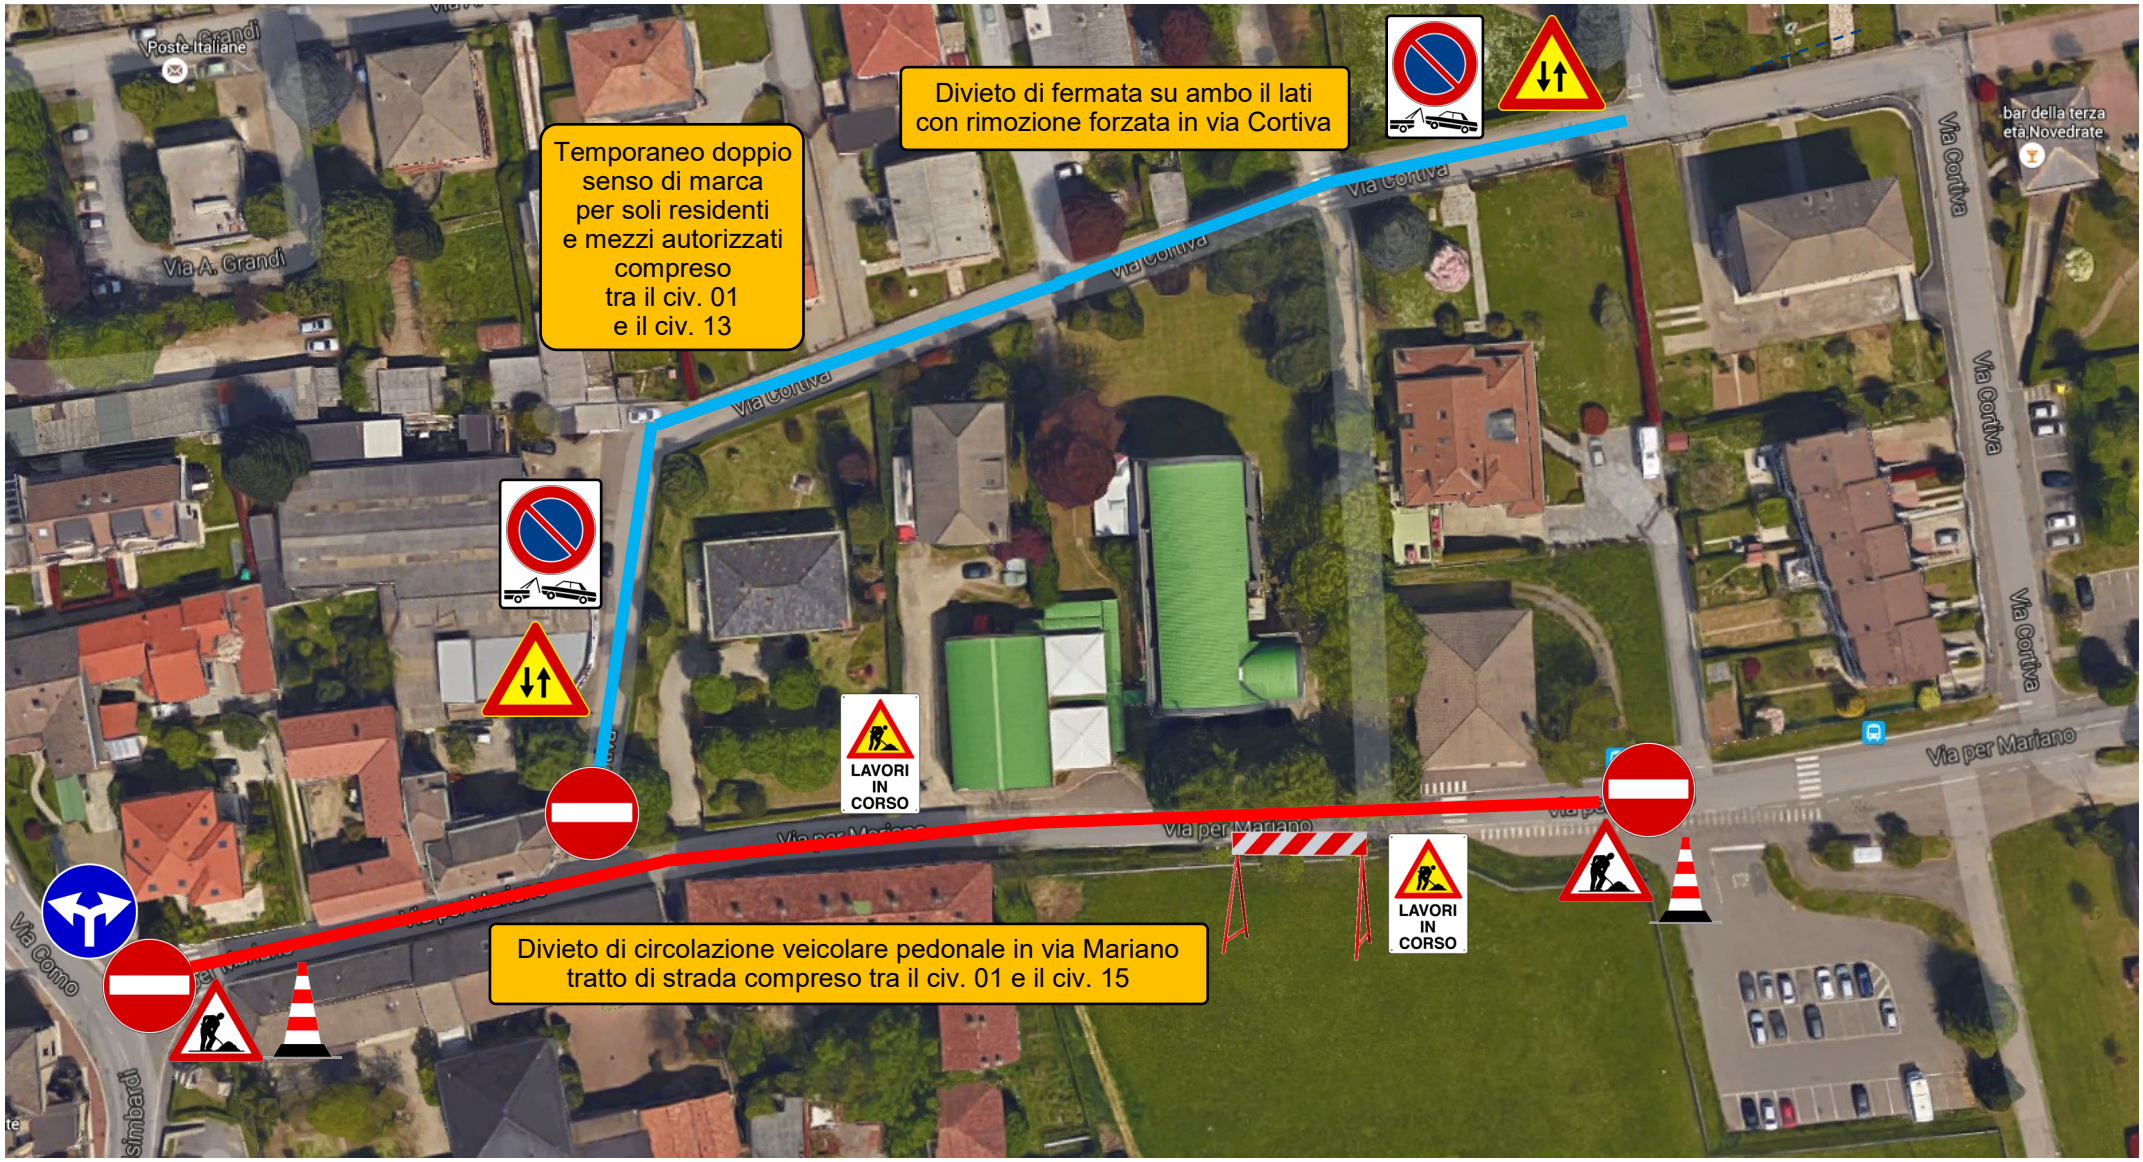
da martedì 19 luglio 2016 • ore 00:00 - 24:00 • fino al termine dei lavori